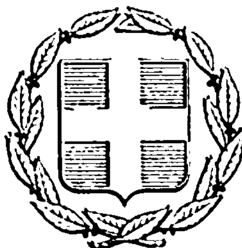


ΕΦΗΜΕΡΙΣ ΤΗΣ ΚΥΒΕΡΝΗΣΕΩΣ
ΤΗΣ ΕΛΛΗΝΙΚΗΣ ΔΗΜΟΚΡΑΤΙΑΣ

ΕΝ ΑΘΗΝΑΙΣ ΤΗι 25 ΣΕΠΤΕΜΒΡΙΟΥ 1976 | ΤΕΥΧΟΣ ΤΕΤΑΡΤΟΝ | ΑΡΙΘΜΟΣ ΦΥΛΛΟΥ 296

ΠΕΡΙΕΧΟΜΕΝΑ

ΑΠΑΛΛΟΤΡΙΩΣΕΙΣ
ΑΠΟΦΑΣΕΙΣ

ΑΝΑΚΟΙΝΩΣΕΙΣ

ΠΟΛΕΟΔΟΜΙΑ
ΑΝΑΚΟΙΝΩΣΕΙΣ

ΔΙΟΡΘΩΣΕΙΣ ΗΜΑΡΤΗΜΕΝΩΝ

ΑΠΑΛΛΟΤΡΙΩΣΕΙΣ

ΑΠΟΦΑΣΕΙΣ

Ἀριθ. Α. 10018/5852/Π.1084. (1)

Περὶ ἀνακλήσεως τῆς δυνάμει τοῦ ἀπὸ 14.7.1937 Β.Δ/τος (ΦΕΚ 298/4.8.1937 τ. Α΄) κηρυχθείσης ἀναγκαστικῆς ἀπαλλοτριώσεως, διὰ τὰς ἀνάγκας τοῦ ὑπ' ἀριθ. 41 Φυλακείου τοῦ ΙΧ Συνοριακοῦ Τομέως.

ΟΙ ΥΠΟΥΡΓΟΙ
ΕΘΝΙΚΗΣ ΑΜΥΝΗΣ ΚΑΙ ΟΙΚΟΝΟΜΙΚΩΝ

Ἔχοντες ὑπ' ὄψει:

1. Τὰς διατάξεις τοῦ κωδικοποιηθέντος Ἀν. Νόμου 1731/1939 «περὶ ἀναγκαστικῶν ἀπαλλοτριώσεων».

2. Τὴν δυνάμει τοῦ ἀπὸ 14.7.1937 Β.Δ/τος (ΦΕΚ 298/4.8.1937 τ.Α΄) κηρυχθεῖσαν ἀναγκαστικὴν ἀπαλλοτρίωσιν διὰ τὰς ἀνάγκας τοῦ ὑπ' ἀριθ. 41 Φυλακείου τοῦ ΙΧ Συνοριακοῦ Τομέως, μὴ κατὰ νόμον συντελεσθεῖσαν καὶ ὡς ἐκ τούτου αὐτοδικαίως ἀνακληθεῖσαν.

3. Τὴν ὑπ' ἀριθ. Φ. 911.35/5/692739/Σ.572/30.4.1976 Γνωμάτευσιν τοῦ Ἀρχηγείου Στρατοῦ, ἀποφασίζομεν:

Ἀνακαλοῦμεν καὶ τυπικῶς τὴν δυνάμει τοῦ ἀπὸ 14.7.1937 Β.Δ/τος (ΦΕΚ 298/4.8.1937 τ. Α΄) κηρυχθεῖσαν ἀναγκαστικὴν ἀπαλλοτρίωσιν ἐδαφικῆς ἐκτάσεως συνολικοῦ ἐμβαδοῦ 4.500 τ.μ., διὰ τὰς ἀνάγκας τοῦ ὑπ' ἀριθ. 41 Φυλακείου τοῦ ΙΧ Συνοριακοῦ Τομέως.

Ἡ παροῦσα δημοσιευθήτω διὰ τῆς Ἐφημερίδος τῆς Κυβερνήσεως.

Ἐν Ἀθήναις τῇ 7 Σεπτεμβρίου 1976

ΟΙ ΥΠΟΥΡΓΟΙ

ΕΘΝΙΚΗΣ ΑΜΥΝΗΣ	ΟΙΚΟΝΟΜΙΚΩΝ
ΕΥΑΓΓ. ΑΒΕΡΩΦ - ΤΟΣΙΤΣΑΣ	**ΕΥΑΓΓ. ΔΕΒΛΕΤΟΓΛΟΥ**

Ἀριθ. Ε. 11238. (2)

Περὶ κυρώσεως τοῦ ὑψομετρικοῦ καὶ τοπογραφικοῦ διαγράμματος καὶ τῆς Ἐκθέσεως τῆς Ἐπιτροπῆς καθορισμοῦ αἰγιαλοῦ καὶ παραλίας Ν. Κεφαλληνίας.

Ο ΝΟΜΑΡΧΗΣ ΚΕΦΑΛΛΗΝΙΑΣ

Ἔχοντες ὑπ' ὄψει :

1. Τὸν Νόμον 3200/55 περὶ Διοικητικῆς Ἀποκεντρώσεως (ΦΕΚ 92).

2. Τὰς διατάξεις τοῦ ἄρθρου 5 Α.Ν. 263/68.

3. Τὴν ἀπὸ 10.6.1976 Ἔκθεσιν τῆς Ἐπιτροπῆς τοῦ ἄρθρου 10 Α.Ν. 1540/38, ὡς ἐτροποποιήθη διὰ τοῦ Α.Ν. 263/68, περὶ καθορισμοῦ τῆς ὁριογραμμῆς τοῦ Αἰγιαλοῦ καὶ Παραλίας εἰς Κοινότητα Λουρδάτων Κεφ/νίας.

4. Τὸ συνταγὲν ὑπὸ τοῦ Τοπογράφου Μηχανικοῦ Δημ. Λάμπρου κατοίκου Ἀθηνῶν ὑψομετρικὸν καὶ τοπογραφικὸν διάγραμμα τῆς ἀνωτέρω περιοχῆς θεωρηθὲν ὑπὸ τῆς Δ.Τ.Υ.Ν Κεφ/νίας, ἔνθα ἡ χάραξις τῶν ὁριογραμμῶν αἰγιαλοῦ καὶ παραλίας γενομένη ὑπὸ τῆς ὡς ἄνω Ἐπιτροπῆς δεόντως ὑπογεγραμμένον καὶ ὑπὸ ταύτης.

5. Τὴν ἀπὸ 23.8.76 καταφατικὴν ἐπὶ τοῦ σώματος τοῦ διαγράμματος τούτου γνωμάτευσιν τοῦ Ἀρχηγείου Ναυτικοῦ, ἀποφαινόμεθα :

Κυροῦμεν τὸ ὑψομετρικὸν καὶ τοπογραφικὸν ὡς ἄνω διάγραμμα καὶ τὴν ἀπὸ 10.6.76 ἔκθεσιν τῆς Ἐπιτροπῆς ἄρθρου 5 Α.Ν. 263/68 καθορισμοῦ τῆς ὁριογραμμῆς τοῦ Αἰγιαλοῦ καὶ παραλίας ἐν τῇ θαλασσίᾳ περιοχῇ Κοινότητος Λουρδάτων Κεφαλληνίας.

Ἡ παροῦσα δημοσιευθήτω διὰ τῆς Ἐφημερίδος τῆς Κυβερνήσεως.

Ἐν Ἀργοστολίῳ τῇ 4 Σεπτεμβρίου 1976.

Ὁ Νομάρχων Δ/ντής.
Κ. ΚΟΥΡΤΗΣ.

ΕΚΘΕΣΙΣ ΕΠΙΤΡΟΠΗΣ ΚΑΘΟΡΙΣΜΟΥ
ΑΙΓΙΑΛΟΥ ΚΑΙ ΠΑΡΑΛΙΑΣ

Εἰς τμῆμα τῆς παραθαλασσίας περιοχῆς Κοινότητος Λουρδάτων Κεφ/νίας.

Ἐν Ἀργοστολίῳ σήμερον τὴν 10ην τοῦ μηνὸς Ἰουνίου ἡμέραν τρίτην οἱ ὑπογεγραμμένοι.

α) Κουῆς Γεώργιος Οἰκονομικὸς Ἔφορος Κεφ/νίας.

β) Σπυρόπουλος Ἀναστάσιος Λιμενάρχης Ἀργοστολίου καὶ

γ) Κακούρης Δημήτριος Δ/ντὴς Τεχν. Ὑπηρεσιῶν Κεφ/νίας ἀποτελοῦντες τὰ μέλη τῆς ἐπιτροπῆς καθορισμοῦ τῆς ζώνης αἰγιαλοῦ καὶ παραλίας μετέβημεν ἐπὶ τόπου εἰς τὴν ἐν ἐπικεφαλίδι περιοχὴν ἔνθα ἔχοντες ὑπ' ὄψιν.

α) Τὸν ἀναγκαστικὸν Νόμον 2344/1940 «περὶ αἰγιαλοῦ καὶ παραλίας».

β) Τὴν ὑπ' ἀριθ. Κ. 1982/683/20.2.71 διαταγὴν τοῦ Ὑπουργείου Οἰκονομικῶν περὶ καταπατήσεως τμημάτων αἰγιαλοῦ εἰς Κοινότητα Λουρδάτων.

γ) Τὴν ἀνάγκην καθορισμοῦ τῶν ὁριογραμμῶν αἰγιαλοῦ καὶ παραλίας πρὸς τὸν σκοπὸν ἐπιβολῆς τῶν νομίμων κυρώσεων εἰς τοὺς καταπατήσαντας χῶρον ἀνήκοντα εἰς τὸ δημόσιον.

δ) Τὰς ὑποδείξεις τοῦ Ἀρχηγείου Ναυτικοῦ τὰς περιεχομένας εἰς τὰς ὑπ' ἀριθ. Σ. 1560/Φ. 187.2/169/7.6.75 Σ 3296/Φ. 187.2/393/21.11.75 καὶ Σ. 1516/Φ. 187.2/208/76/31.5.76 σχετικὰς γνωμοδοτήσεις του.

Προέβημεν εἰς τὸν καθορισμόν, χάραξιν καὶ ἐκ νέου ἀσφάλισιν τῶν ὁριογραμμῶν τοῦ αἰγιαλοῦ καὶ παραλίας, ὡς σημειοῦνται αὗται εἰς τὰ συνημμένα ταύτης τοπογραφικὰ καὶ ὑψομετρικὰ διαγράμματα τῆς περιοχῆς συνεκτιμήσαντες κατὰ τὴν τοιαύτην ἐνέργειάν μας, καὶ τ' ἀκόλουθα.

1. Ὅτι ἡ χάραξις τοῦ αἰγιαλοῦ ἐγένετο ἐπὶ τῆς μεγίστης πλὴν ὅμως συνήθους ἀναβάσεως τοῦ χειμερίου κύματος.

2. Ὅτι λόγῳ τοῦ μεγάλου μήκους τοῦ θαλασσίου κύματος καὶ τῆς γαιώδους φύσεως τοῦ ἐδάφους τῆς παραλίας δύναται νὰ ἀλλοιωθῇ ἡ μορφὴ τοῦ αἰγιαλοῦ μελλοντικῶς.

3. Ὅτι ὁ καθορισμὸς τῆς γραμμῆς τῆς παραλίας ἐγένετο κατὰ τρόπον ὥστε νὰ τηρῆται ὁ περιορισμὸς τοῦ ἄρθρου 5 παρ. 1 τοῦ Α.Ν. 2344/40 συμφώνως καὶ πρὸς τὰς ὑποδείξεις τοῦ ἀρχηγείου Ναυτικοῦ.

Ἡ Ἐπιτροπή.

Ὁ Πρόεδρος
ΓΕΩΡΓΙΟΣ Ν. ΚΟΥΗΣ

Τὰ Μέλη.
ΑΝΑΣΤ. ΣΠΥΡΟΠΟΥΛΟΣ
ΔΗΜ. Μ. ΚΑΚΟΥΡΗΣ

ΓΡΑΦΕΙΟΝ ΤΕΧΝΙΚΩΝ

Τοπογραφικόν διάγραμμα παραλιακής ζώνης εἰς θέσιν Λουτσάτα Κεφαλληνίας

Κλίμαξ 1:1000



ΑΚΡΙΒΕΣ ΦΩΤΟΤΥΠΙΚΟΝ ΑΝΤΙΓΡΑΦΟΝ
Ἐκ τοῦ ὑπάρχοντος
Ἐν Ἀθήναις τῇ 11/7/75
Ο ΠΡΟΪΣΤΑΜΕΝΟΣ


ΔΙ' ΥΠΗΡΕΣΙΑΚΗΝ ΧΡΗΣΙΝ



Ἀθῆναι Δεκ. 1972
ὁ Μηχανικός

Δημ. Λάμπρου
Τοπογράφος Μηχανικός

ΕΘΕΩΡΗΘΗ
Ἐν Ἀθήναις τῇ
ὁ Προϊστάμενος
ΓΡΗΓΟΡΙΟΣ Ι. ΞΗΡΟΓΙΑΝΝΗΣ
ΝΟΜΟΜΗΧΑΝΙΚΟΣ ΕΠΙ

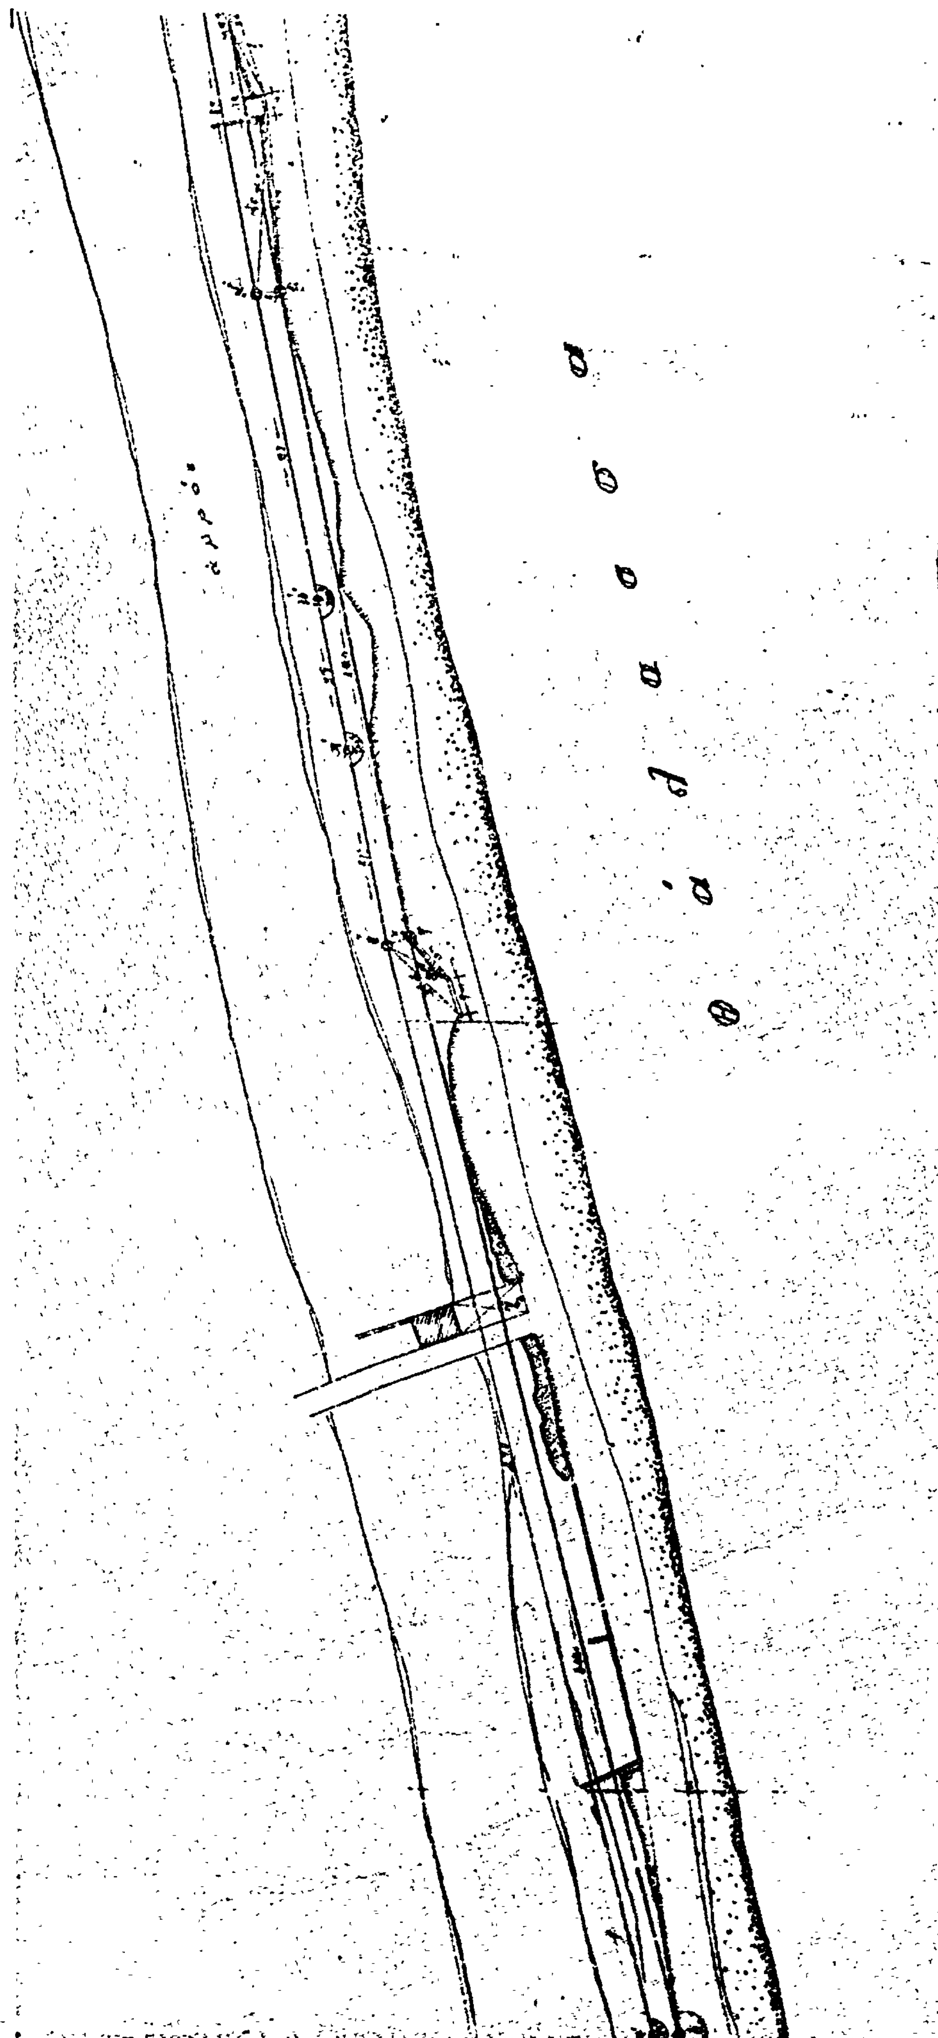
Θάλασσα

Η ΕΠΙΤΡΟΠΗ

Ο ΠΡΟΕΔΡΟΣ

ΓΕΩΡΓΙΟΣ Ν. ΚΟΥΗΣ


ΤΑ ΜΕΛΗ

α)

β) ΣΠΥΡΟΠΟΥΛΟΣ

ΕΘΕΩΡΗΘΗ

Εν Αργοστολίω τη 6-3-1976

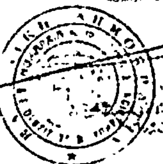

ΗΛΕΓΧΘΗ

Διά την ακρίβειαν της αποτυπώσεως

Διά τον ... αιγιαλού και παραλίας ... ΚΑΤΑΦΑΤΙΚΗ Γνωμάτευσις του ... δι' εγγράφου ΑΠ. 1872/323/76 ... 23-2-76

Εν Αθήναις τη 23-2-76

Ο Τμηματάρχης ΑΝ/2ον Ε.Γ.ΠΒ

ΥΠΟΜΝΗΜΑ

——— γραμμή αιγιαλού

——— γραμμή παραλίας

Εν Αθήναις τη ... 197

Ο ΣΥΝΤΑΞΑΣ

ΔΗΜΗΤΡΗΣ ΛΑΜΠΡΟΥ

'Αριθ. 1250. (3)

Περὶ κηρύξεως δασικῆς ἐκτάσεως ὡς ἀναδασωτέας ἐν τῷ Νομῷ Κορινθίας.

Ο ΝΟΜΑΡΧΗΣ ΚΟΡΙΝΘΙΑΣ

Ἔχοντες ὑπ' ὄψει :

1. Τὰς διατάξεις :

α) Τοῦ ἄρθρου 117 παρ. 3 τοῦ ἐν ἰσχύι Συντάγματος τῆς Ἑλλάδος.

β) Τῶν ἄρθρων 188—205 τοῦ ὑπ' ἀριθ. 86/1969 Ν.Δ. «περὶ Δασικοῦ Κώδικος».

γ) Τοῦ ὑπ' ἀριθ. 532/1970 Ν.Δ. «περὶ συμπληρώσεως τῶν διατάξεων περὶ Διοικητικῆς ἀποκεντρώσεως καὶ τοῦ εἰς ἐκτέλεσιν αὐτοῦ ἐκδοθέντος ὑπ' ἀριθ. 709/1970 Β. Δ/τος».

2. Τὰς ὑπ' ἀριθ. 114812/2946/έγκ. 154/24.12.1975 καὶ 10582/539/13.2.1976 διευκρινιστικὰς διαταγὰς τοῦ Ὑπουργείου Γεωργίας, περὶ τὸ ἐν θέματι ἀντικείμενον.

3. Τὴν δι' ὑπ' ἀριθ. 1757/28.6.1976 ἀναφορᾶς τοῦ Δασαρχείου Κορίνθου ὑποβληθεῖσαν ἡμῖν πρότασιν «περὶ κηρύξεως ὡς ἀναδασωτέας» μοναστηριακῆς δασικῆς ἐκτάσεως ἐμβαδοῦ 16.000 μ^2, κειμένης ἐν θέσει «Μπογδάνι» τῆς Κοινότητος Ἀθικίων Κορινθίας, ἥτις ἐξεχερσώθη παρανόμως ὑπὸ τῶν Βασ. Γ. Κοντοσώρου, κατοίκου Ἀθηνῶν, καὶ Θεμιστ. Ε. Λέκκα, κατοίκου Ἀθικίων.

4. Τὴν ἀνάγκην τῆς ἀποκαταστάσεως τῆς οὕτω πως ἀποψιλωθείσης δασικῆς βλαστήσεως, εἴτε διὰ φυσικῆς εἴτε διὰ τεχνητῆς ἀναδασώσεως καὶ

5. Τὸ γεγονὸς ὅτι δὲν ὑφίσταται ἐν τῷ Νομῷ Φιλοδασικὴ ἐπιτροπὴ πρὸς γνωμοδότησιν ἐπὶ τοῦ προκειμένου θέματος, ἀποφασίζομεν:

Κηρύσσομεν ὡς ἀναδασωτέαν, πρὸς τὸν σκοπὸν τῆς ἀποκαταστάσεως τῆς δασικῆς βλαστήσεως, τὴν ἐξ 16.000 μ^2 ὡς ἄνω δασικὴν ἔκτασιν, κειμένην ἐντὸς τῶν διοικητικῶν ὁρίων τῆς Κοινότητος Ἀθικίων Κορινθίας καὶ ἐν τῇ θέσει «Μπογδάνι», ἥτις, ὁριζομένη ὡς ἐν τῷ συνημμένῳ διαγράμματι, κλίμακος 1:1000 ὑπὸ στοιχεῖα Α.Β.Γ.Δ.Ε.Ζ.Η.Θ.Α., ἐμφαίνεται, συνορεύεται ὡς κάτωθι:

Ἀνατολικῶς: Μὲ δάσος Ο.Δ.Ε.Π. καὶ πέραν ρέμμα.

Δυτικῶς: Μὲ ὁδὸν διανοιγεῖσαν ὑπὸ καταληπτῶν.

Βορείως: Μὲ παλαιὸν ἀγρὸν προερχόμενον ἐκ παλαιᾶς παρανόμου ἐκχερσώσεως δάσους Ο.Δ.Ε.Π. ὑπὸ Ἀλεξίου Παπανικολάου.

Νοτίως: Μὲ δάσος Ο.Δ.Ε.Π.

Ἡ παροῦσα δημοσιευθήτω διὰ τῆς Ἐφημερίδος τῆς Κυβερνήσεως.

Ἐν Κορίνθῳ τῇ 31 Ἰουλίου 1976

Ὁ Νομάρχης
Γ. ΤΣΙΤΣΑΡΑΣ

(Θεώρηση εν τελικώ ... 1250/76 απόφ. Νομάρχου Κορινθίας)

Ονοματεπώνυμον εκχερσωτού: Βασ. Γ. Κουτσκώρας – Θεμ. Σ. Λέκκας

Περιφέρεια εκχερσωθείσης εκτάσεως: Αθηκίων

Θέσις: "Μπορέκι"

Εμβαδόν εκχερσωθείσης εκτάσεως: 16,000 στρέμματα

Μορφή ιδιοκτησίας: Μοναστηριακόν

Κλίμαξ 1:1000

Παλαιός αγρός προερχόμενος εκ παλαιάς παρανόμου εκχερσώσεως δάσους ΟΔΕΠ υπό Αλεξ. Παπανικολάου

Αγρός ιδίως προερχόμενος εκ παλαιάς εκχερσώσεως δάσους

Καταληφθείσα δασική έκτασις υπό ιδιωτών

Οδός διανοιχθείσα υπό κοινότητος

Β

Α

Εκ 16 στρεμ.

Δρόμος

Ρεύμα

Δάσος ΟΔΕΠ

Δάσος ΟΔΕΠ

Ρεύμα

Καταληφθείσα δασική έκτασις υπό Βασ. Κουτσκώρα

Ο, Β, Ε, Ζ, Η

Εθεωρήθη
Εν Κορίνθω τη 31-7-76.
Ο Δασάρχης
Γεώργιος Τσιτσάρας

Εν Κορίνθω τη 17-5-76
Ο Δασάρχης Κορίνθου
Θεοδ. ...

Ἀριθ. 1249. (4)

Περὶ κηρύξεως δασικῆς ἐκτάσεως ὡς ἀναδασωτέας ἐν τῷ Νομῷ Κορινθίας.

Ο ΝΟΜΑΡΧΗΣ ΚΟΡΙΝΘΙΑΣ

Ἔχοντες ὑπ' ὄψει :

1. Τὰς διατάξεις :

α) Τοῦ ἄρθρου 117 παρ. 3 τοῦ ἐν ἰσχύι Συντάγματος τῆς Ἑλλάδος.

β) Τῶν ἄρθρων 188—205 τοῦ ὑπ' ἀριθ. 86/1969 Ν. Δ. «περὶ Δασικοῦ Κώδικος».

γ) Τοῦ ὑπ' ἀριθ. 532/1970 Ν. Δ. «περὶ συμπληρώσεως τῶν διατάξεων περὶ Διοικητικῆς ἀποκεντρώσεως καὶ τοῦ εἰς ἐκτέλεσιν αὐτοῦ ἐκδοθέντος ὑπ' ἀριθ. 709/1970 Β. Δ/τος».

2. Τὰς ὑπ' ἀριθ. 114812/2946/έγκ. 154/24.12.1975 καὶ 10582/539/13.2.1976 διευκρινιστικὰς διαταγὰς τοῦ Ὑπουργείου Γεωργίας, περὶ τὸ ἐν θέματι ἀντικείμενον.

3. Τὴν δι' ὑπ' ἀριθ. 1757/28.6.1976 ἀναφορᾶς τοῦ Δασαρχείου Κορίνθου ὑποβληθεῖσαν ἡμῖν πρότασιν «περὶ κηρύξεως ὡς ἀναδασωτέας» μοναστηριακῆς δασικῆς ἐκτάσεως ἐμβαδοῦ 16.000 μ², κειμένης ἐν θέσει «Κόκκινος Βράχος — Μπογδάνι» τῆς Κοινότητος Ἀθικίων Κορινθίας, ἥτις ἐξεχερσώθη παρανόμως ὑπὸ τῶν Εὐαγγ. Θ. Λέκκα καὶ Θεμ. Ε. Λέκκα, κατοίκων Ἀθικίων.

4. Τὴν ἀνάγκην τῆς ἀποκαταστάσεως τῆς οὕτω πως ἀποψιλωθείσης δασικῆς βλαστήσεως, εἴτε διὰ φυσικῆς εἴτε διὰ τεχνητῆς ἀναδασώσεως καὶ

5. Τὸ γεγονὸς ὅτι δὲν ὑφίσταται ἐν τῷ Νομῷ Φιλοδασικὴ ἐπιτροπὴ πρὸς γνωμοδότησιν ἐπὶ τοῦ προκειμένου θέματος, ἀποφασίζομεν:

Κηρύσσομεν ὡς ἀναδασωτέαν, πρὸς τὸν σκοπὸν τῆς ἀποκαταστάσεως τῆς δασικῆς βλαστήσεως, τὴν ἐξ 16.000 μ² ὡς ἄνω δασικὴν ἔκτασιν, κειμένην ἐντὸς τῶν διοικητικῶν ὁρίων τῆς Κοινότητος Ἀθικίων Κορινθίας, καὶ ἐν τῇ θέσει «Κόκκινος Βράχος — Μπογδάνι», ἥτις, ὁριζομένη ὡς ἐν τῷ συνημμένῳ διαγράμματι, κλίμακος 1:1000 ὑπὸ στοιχεῖα Α.Β.Γ.Δ.Ε.Ζ.Α., ἐμφαίνεται, συνορεύεται ὡς κάτωθι:

Ἀνατολικῶς: Μὲ ἀγρὸν Ε. Λέκκα, δάσος Ο.Δ.Ε.Π. καὶ παλαιὰν κατάληψιν δάσους Ο.Δ.Ε.Π. ὑπὸ Ε. Λέκκα.

Δυτικῶς: Μὲ βαθὺ ρέμμα καλυπτόμενον ὑπὸ δάσους Ο.Δ.Ε.Π.

Βορείως: Μὲ ἀγρὸν Ἰωάν. Οἰκονόμου, προερχόμενον ἐκ παρανόμου ἐκχερσώσεως δάσους Ο.Δ.Ε.Π.

Νοτίως: Μὲ ἀγρὸν Νικολάου Κοσσούρου.

Ἡ παροῦσα δημοσιευθήτω διὰ τῆς Ἐφημερίδος τῆς Κυβερνήσεως.

Ἐν Κορίνθῳ τῇ 31 Ἰουλίου 1976

Ὁ Νομάρχης
Γ. ΤΣΙΤΣΑΡΑΣ


Ανήκει εις την υπ' αριθ. 1249/75 αίτησιν Νομάρχου Κορινθίας

Ονοματεπώνυμον εκχερσωτού : Ευάγγ. Θ. Λέκκας – Θεμ. Ε. Λέκκας
Περιφέρεια εκχερσωθείσης εκτάσεως : Αθηκίων
Θέσις : «Κόκκινος Βράχος – Μπογδάνι»
Εμβαδόν εκχερσωθείσης εκτάσεως : 16,000 στρέμματα
Μορφή ιδιοκτησίας : Μοναστηριακή
Κλίμαξ : 1:1000

Αγρός Ιωαν. Οικονόμου προερχόμενος
εκ παρανόμου εκχερσώσεως δάσους ΟΔΕΠ



Βαθύ ρέμα καλυπτόμενον υπό δάσους ΟΔΕΠ

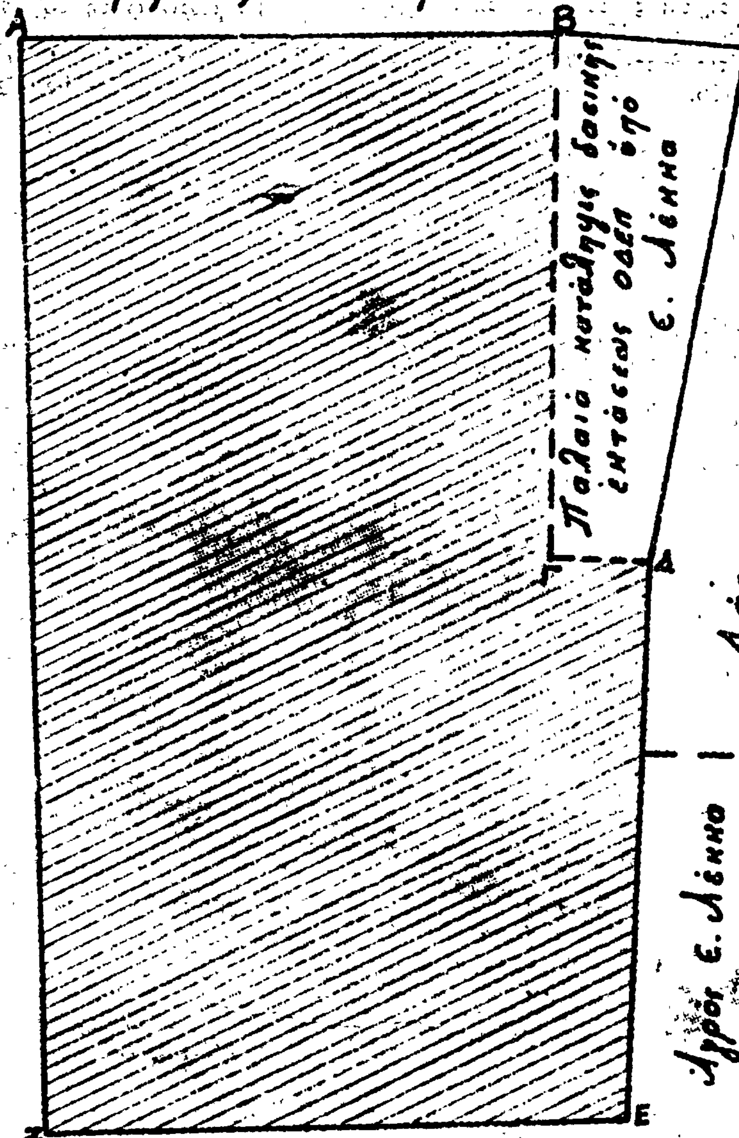

Δάσος ΟΔΕΠ

Αγρός ε. Λέκκα

Αγρός Νικολάου Κοστούρου

Εθεωρήθη
εν Κορίνθω τη 31/7/76
ο Νομάρχης

Γεώργιος Τσιτσάρας

Εν Κορίνθω τη 17-5-76
ο Δασάρχης Κορίνθου

Ευθ. Θεοδοσίου

Ἀριθ. 1243. (5)

Περὶ κηρύξεως δασικῆς ἐκτάσεως ὡς ἀναδασωτέας ἐν τῷ Νομῷ Κορινθίας.

Ο ΝΟΜΑΡΧΗΣ ΚΟΡΙΝΘΙΑΣ

Ἔχοντες ὑπ' ὄψει :

1. Τὰς διατάξεις :

α) Τοῦ ἄρθρου 117 παρ. 3 τοῦ ἐν ἰσχύι Συντάγματος τῆς Ἑλλάδος.

β) Τῶν ἄρθρων 188—205 τοῦ ὑπ' ἀριθ. 86/1969 Ν. Δ. «περὶ Δασικοῦ Κώδικος».

γ) Τοῦ ὑπ' ἀριθ. 532/1970 Ν. Δ. «περὶ συμπληρώσεως τῶν διατάξεων περὶ Διοικητικῆς ἀποκεντρώσεως καὶ τοῦ εἰς ἐκτέλεσιν αὐτοῦ ἐκδοθέντος ὑπ' ἀριθ. 709/1970 Β. Δ/τος».

2. Τὰς ὑπ' ἀριθ. 114812/2946/εγκ. 154/24.12.1975 καὶ 10582/539/13.2.1976 διευκρινιστικὰς διαταγὰς τοῦ Ὑπουργείου Γεωργίας, περὶ τὸ ἐν θέματι ἀντικείμενον.

3. Τὴν δι' ὑπ' ἀριθ. 1271/28.6.1976 ἀναφορᾶς τοῦ Δασαρχείου Κορίνθου ὑποβληθεῖσαν ἡμῖν πρότασιν «περὶ κηρύξεως ὡς ἀναδασωτέας» δημοσίας δασικῆς ἐκτάσεως ἐμβαδοῦ 20.000 μ², κειμένης ἐν θέσει «Καρακάξα» τῆς κοινότητος Χαλκίου Κορινθίας, ἥτις ἀπετεφρώθη συνεπείᾳ ἐπισυμβάσης πυρκαϊᾶς τὴν 22.8.1975.

4. Τὴν ἀνάγκην τῆς ἀποκαταστάσεως τῆς οὕτω πως ἀποψιλωθείσης δασικῆς βλαστήσεως, εἴτε διὰ φυσικῆς εἴτε διὰ τεχνητῆς ἀναδασώσεως καὶ

5. Τὸ γεγονὸς ὅτι δὲν ὑφίσταται ἐν τῷ Νομῷ Φιλοδασικὴ Ἐπιτροπὴ πρὸς γνωμοδότησιν ἐπὶ τοῦ προκειμένου θέματος, ἀποφασίζομεν :

Κηρύσσομεν ὡς ἀναδασωτέαν, πρὸς τὸν σκοπὸν τῆς ἀποκαταστάσεως τῆς δασικῆς βλαστήσεως, τὴν ἐξ 20.000 μ² ὡς ἄνω δασικὴν ἔκτασιν, κειμένην ἐντὸς τῶν διοικητικῶν ὁρίων τῆς κοινότητος Χαλκίου Κορινθίας καὶ ἐν τῇ θέσει «Καρακάξα», ἥτις, ὁριζομένη ὡς ἐν τῷ συνημμένῳ διαγράμματι, κλίμακος 1:200 ὑπὸ στοιχεῖα Α.Β.Γ.Δ.Ε.Ζ.Η.Θ.Ι.Κ.Α., ἐμφαίνεται, συνορεύεται ὡς κάτωθι:

Ἀνατολικῶς: Μὲ δημοσίαν δασικὴν ἔκτασιν καὶ ἐλαιῶνα.
Δυτικῶς: Μὲ σταφιδάμπελον καὶ ἀγρὸν Π. Πάτσιον.
Βορείως: Μὲ σταφιδάμπελον Δούρου καὶ ἀγρὸν Δωρῆ.
Νοτίως: Μὲ ἀγροτικὸν δρόμον καὶ πέραν δημοσίαν δασικὴν ἔκτασιν.

Ἡ παροῦσα δημοσιευθήτω διὰ τῆς Ἐφημερίδος τῆς Κυβερνήσεως.

Ἐν Κορίνθῳ τῇ 23 Ἰουλίου 1976

Ὁ Νομάρχης
Γ. ΤΣΙΤΣΑΡΑΣ

Ανήκει εις την υπ' αριθ. 1243/76 απόφ. κ. Νομάρχου Κορινθίας.

Αριθμός πυρκαϊάς : 11

Ημερομηνία : 29-8-75


Θέσις : "Καρσκάζα"

Κοινοτική περιοχή : Χαλκίου

Είδος βλαστήσεως δασικής εκτάσεως : Αείφυλλα πλατύφυλλα

Εμβαδόν δασικής εκτάσεως : 80.000 στρέμματα

Κλίμαξ: 1:2000

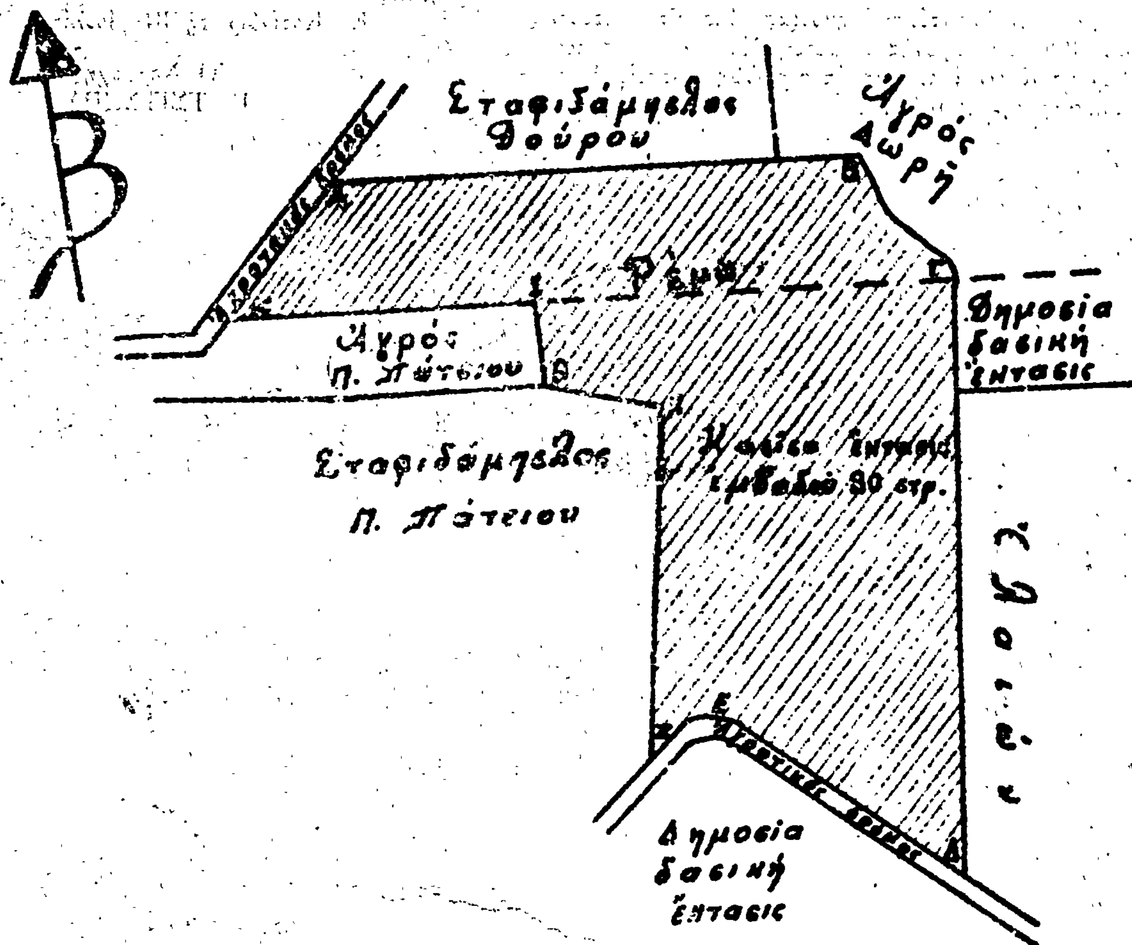

Εν Κορίνθω τη 17-5-76
ο Δασάρχης Κορίνθου
Ευθ. Θεοδοσίου

Εθεωρήθη
Κορίνθω τη 31-7-76
ο Νομάρχης
Γεώργιος Τριτσάρης

Ἀριθ. 1276. (6)

Περὶ κηρύξεως δασικῆς ἐκτάσεως ὡς ἀναδασωτέας ἐν τῷ Νομῷ Κορινθίας.

Ο ΝΟΜΑΡΧΗΣ ΚΟΡΙΝΘΙΑΣ

Ἔχοντες ὑπ' ὄψει :

1. Τὰς διατάξεις :

α) Τοῦ ἄρθρου 117 παρ. 3 τοῦ ἐν ἰσχύι Συντάγματος τῆς Ἑλλάδος.

β) Τῶν ἄρθρων 188—205 τοῦ ὑπ' ἀριθ. 86/1969 Ν.Δ. «περὶ Δασικοῦ Κώδικος».

γ) Τοῦ ὑπ' ἀριθ. 532/1970 Ν.Δ. «περὶ συμπληρώσεως τῶν διατάξεων περὶ Διοικητικῆς ἀποκεντρώσεως καὶ τοῦ εἰς ἐκτέλεσιν αὐτοῦ ἐκδοθέντος ὑπ' ἀριθ. 709/1970 Β. Δ/τος».

2. Τὰς ὑπ' ἀριθ. 114812/2946/ἐγκ. 154/24.12.1975 καὶ 10582/539/13.2.1976 διευκρινιστικὰς διαταγὰς τοῦ Ὑπουργείου Γεωργίας, περὶ τὸ ἐν θέματι ἀντικείμενον.

3. Τὴν δι' ὑπ' ἀριθ. 1271/27.6.1976 ἀναφορᾶς τοῦ Δασαρχείου Κορίνθου ὑποβληθεῖσαν ἡμῖν πρότασιν «περὶ κηρύξεως ὡς ἀναδασωτέας» δημοσίας δασικῆς ἐκτάσεως ἐμβαδοῦ 10.000 μ², κειμένης ἐν θέσει «Κοδέλλα» τῆς κοινότητος Νεμέας Κορινθίας, ἥτις ἀπετεφρώθη συνεπείᾳ ἐπισυμβάσης πυρκαϊᾶς τὴν 29.6.1974.

4. Τὴν ἀνάγκην τῆς ἀποκαταστάσεως τῆς οὕτω πως ἀποψιλωθείσης δασικῆς βλαστήσεως, εἴτε διὰ φυσικῆς εἴτε διὰ τεχνητῆς ἀναδασώσεως καὶ

5. Τὸ γεγονὸς ὅτι δὲν ὑφίσταται ἐν τῷ Νομῷ Φιλοδασικὴ Ἐπιτροπὴ πρὸς γνωμοδότησιν ἐπὶ τοῦ προκειμένου θέματος, ἀποφασίζομεν :

Κηρύσσομεν ὡς ἀναδασωτέαν, πρὸς τὸν σκοπὸν τῆς ἀποκαταστάσεως τῆς δασικῆς βλαστήσεως, τὴν ἐκ 10.000 μ² ὡς ἄνω δασικὴν ἔκτασιν, κειμένην ἐντὸς τῶν διοικητικῶν ὁρίων τῆς κοινότητος Νεμέας Κορινθίας καὶ ἐν τῇ θέσει «Κοδέλλα», ἥτις, ὁριζομένη ὡς ἐν τῷ συνημμένῳ διαγράμματι, κλίμακος 1:2.000 ὑπὸ στοιχεῖα Α.Β.Γ.Δ.Ε.Α., ἐμφαίνεται, συνορεύεται ὡς κάτωθι:

Ἀνατολικῶς: Μὲ ἐλαιῶνα καὶ δημοσίαν δασικὴν ἔκτασιν.
Δυτικῶς: Μὲ χέρσον ἀγρὸν καὶ δημοσίαν δασικὴν ἔκτασιν.
Βορείως: Μὲ ὁδὸν Κορίνθου - Νεμέας πέραν τῆς ὁποίας ἐλαιών.
Νοτίως: Μὲ δημοσίαν δασικὴν ἔκτασιν.


Ἡ παροῦσα δημοσιευθήτω διὰ τῆς Ἐφημερίδος τῆς Κυβερνήσεως.


Ἐν Κορίνθῳ τῇ 31 Ἰουλίου 1976

Ὁ Νομάρχης
Γ. ΤΣΙΤΣΑΡΑΣ

[illegible] 1254/76 [illegible]
[illegible] Νομάρχου Κορινθίας

Αριθμός [illegible] : 10
Ημερομηνία : 29-6-74
Θέσις : «Κοδέλλα»
Κοινοτική περιοχή : Νεμέας
Είδος βλαστήσεως πασίσης εκτάσεως : Χορτολίβαδο
Εμβαδόν πασίσης εκτάσεως : 10,000 στρέμματα
Κλίμαξ : 1:2000

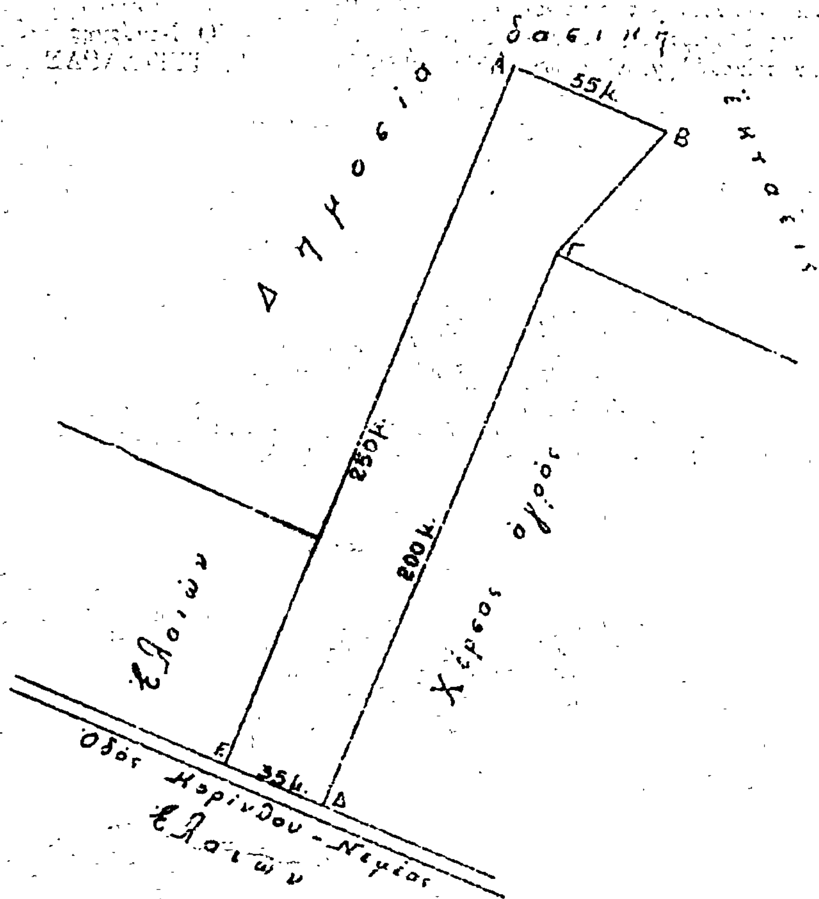

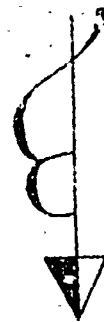

Εθεωρήθη
Εν Κορίνθω τη 31-7-76
ο Νομάρχης

Γεώργιος Τσιτσάρας

Εν Κορίνθω τη 7-6-76
ο Δασάρχης Κορίνθου

Ευθ. Θεοδοσίου

Ἀριθ. 1277. (7)

Περὶ κηρύξεως δασικῆς ἐκτάσεως ὡς ἀναδασωτέας ἐν τῷ Νομῷ Κορινθίας.

Ο ΝΟΜΑΡΧΗΣ ΚΟΡΙΝΘΙΑΣ

Ἔχοντες ὑπ' ὄψει :

1. Τὰς διατάξεις :

α) Τοῦ ἄρθρου 117 παρ. 3 τοῦ ἐν ἰσχύι Συντάγματος τῆς Ἑλλάδος.

β) Τῶν ἄρθρων 188—205 τοῦ ὑπ' ἀριθ. 86/1969 Ν. Δ. «περὶ Δασικοῦ Κώδικος».

γ) Τοῦ ὑπ' ἀριθ. 532/1970 Ν. Δ. «περὶ συμπληρώσεως τῶν διατάξεων περὶ Διοικητικῆς ἀποκεντρώσεως καὶ τοῦ εἰς ἐκτέλεσιν αὐτοῦ ἐκδοθέντος ὑπ' ἀριθ. 709/1970 Β. Δ/τος».

2. Τὰς ὑπ' ἀριθ. 114812/2946/ἐγκ. 154/24.12.1975 καὶ 10582/539/13.2.1976 διευκρινιστικὰς διαταγὰς τοῦ Ὑπουργείου Γεωργίας, περὶ τὸ ἐν θέματι ἀντικείμενον.

3. Τὴν δι' ὑπ' ἀριθ. 1271/28.6.1976 ἀναφορᾶς τοῦ Δασαρχείου Κορίνθου ὑποβληθεῖσαν ἡμῖν πρότασιν «περὶ κηρύξεως ὡς ἀναδασωτέας» δημοσίας δασικῆς ἐκτάσεως ἐμβαδοῦ 6.400 μ², κειμένης ἐν θέσει «Πλατάνα» τῆς κοινότητος Ἀρχ. Κλεωνῶν Κορινθίας, ἥτις ἐξεχερσώθη παρανόμως ὑπὸ τοῦ Βασιλείου Κ. Φαρμάκη, κατοίκου Ἀρχ. Κλεωνῶν.

4. Τὴν ἀνάγκην τῆς ἀποκαταστάσεως τῆς οὕτω πως ἀποψιλωθείσης δασικῆς βλαστήσεως, εἴτε διὰ φυσικῆς εἴτε διὰ τεχνητῆς ἀναδασώσεως καὶ

5. Τὸ γεγονὸς ὅτι δὲν ὑφίσταται ἐν τῷ Νομῷ Φιλοδασικὴ Ἐπιτροπὴ πρὸς γνωμοδότησιν ἐπὶ τοῦ προκειμένου θέματος, ἀποφασίζομεν :

Κηρύσσομεν ὡς ἀναδασωτέαν, πρὸς τὸν σκοπὸν τῆς ἀποκαταστάσεως τῆς δασικῆς βλαστήσεως, τὴν ἐκ 6.400 μ² ὡς ἄνω δασικὴν ἔκτασιν, κειμένην ἐντὸς τῶν διοικητικῶν ὁρίων τῆς κοινότητος Ἀρχ. Κλεωνῶν Κορινθίας καὶ ἐν τῇ θέσει «Πλατάνα», ἥτις, ὁριζομένη ὡς ἐν τῷ συνημμένῳ διαγράμματι, κλίμακος 1:1.000 ὑπὸ στοιχεῖα Α.Β.Γ.Δ.Ε.Ζ.Η.Θ.Ι.Κ. Λ.Α., ἐμφαίνεται, συνορεύεται ὡς κάτωθι:

Ἀνατολικῶς: Μὲ δημοσίαν δασικὴν ἔκτασιν.
Δυτικῶς: Ὁμοίως.
Βορείως: Μὲ ἐλαιῶνα Βασιλείου Κ. Φαρμάκη.
Νοτίως: Μὲ δημοσίαν δασικὴν ἔκτασιν.

Ἡ παροῦσα δημοσιευθήτω διὰ τῆς Ἐφημερίδος τῆς Κυβερνήσεως.

Ἐν Κορίνθῳ τῇ 31 Ἰουλίου 1976

Ὁ Νομάρχης
Γ. ΤΣΙΤΣΑΡΑΣ

Ανήκει εις την υπ' αριθ. 1277/75 απόφ. κ. Νομάρχου Κορινθίας.

Ονοματεπώνυμον εκχερσωτού : Βασ. Κ. Φαρμάκης

Περιφέρεια εκχερσωθείσης εκτάσεως : Αρχ. Κλεωνών.

Θέσις : «Πλατάνι»

Εμβαδόν εκχερσωθείσης εκτάσεως : 6,400 στρέμματα

Μορφή ιδιοκτησίας : Δημόσιον.

Κλίμαξ : 1:1000

Εθεωρήθη
εν Κορίνθω τη 31-3-75
ο Νομάρχης
Γεώργιος Τεντζέρας

Εν Κορίνθω τη 27-5-74
ο Δασάρχης Κορίνθου
Ευαγ. Θεοδοσίου

ΑΝΑΚΟΙΝΩΣΕΙΣ

'Αριθ. Α.6194/Φ.29. (8)

Περὶ εἰδοποιήσεως τῆς γενομένης παρακαταθέσεως ἀποζημιώσεως ἐξ ἀναγκαστικῆς ἀπαλλοτριώσεως ἀκινήτων πρὸς κατασκευὴν μονίμων ὑπογείων σωληνώσεων τοῦ ἀρδευτικοῦ δικτύου Βαλύρας.

Ο ΥΠΟΥΡΓΟΣ ΔΗΜΟΣΙΩΝ ΕΡΓΩΝ

Ἔχοντες ὑπ' ὄψει τὰ ἄρθρα 7 καὶ 8 τοῦ Ν.Δ. 797/71 «περὶ ἀναγκαστικῶν ἀπαλλοτριώσεων» φέρομεν εἰς γνῶσιν τῶν κάτωθι ἀναφερομένων.

α) Τῶν κεκτημένων ἢ ἀξιούντων δικαιώματα κυριότητος ἐπὶ τῶν δυνάμει τῆς ὑπ' ἀριθ. 680/392/2.2.67 ἀποφάσεως (ΦΕΚ 31/67 τ. Δ') ἀναγκαστικῶς ἀπαλλοτριωθέντων ἀκινήτων πρὸς κατασκευὴν μονίμων ὑπογείων σωληνώσεων τοῦ ἀρδευτικοῦ δικτύου Βαλύρας.

β) Τῶν τυχὸν ἐπὶ τῶν ἀκινήτων τούτων ἐγγεγραμμένων ἐνυποθήκων ἢ κατασχόντων δανειστῶν ἢ τρίτων διεκδικητῶν, ὅτι ἡ δυνάμει τῆς ὑπ' ἀριθ. 111/1971 ἀποφάσεως τοῦ Μονομελοῦς Πρωτοδικείου Καλαμάτας καθορισθεῖσα προσωρινὴ ἀποζημίωσις, δι' ἅπαντα τὰ ἀκίνητα, μετὰ τῶν ἐπικειμένων, ὡς ταῦτα εἰκονίζονται εἰς τὸ οἰκεῖον κτηματολογικὸν διάγραμμα καὶ τὸν σχετικὸν κτηματολογικὸν πίνακα, κατετέθη εἰς τὸ Ταμεῖον Παρακαταθηκῶν καὶ Δανείων ἐκδοθέντος πρὸς τοῦτο τοῦ ὑπ' ἀριθ. 19960/5.8.76 γραμματίου συστάσεως παρακαταθήκης παρὰ τοῦ Γραφείου Παρακαταθηκῶν Καλαμάτας διὰ συνολικὸν ποσὸν χιλίων διακοσίων ὀγδοήκοντα (1.280) δρχ.

Ἡ ἀποζημίωσις αὕτη εἶναι ἀποδοτέα εἰς τοὺς κατὰ νόμον δικαιούχους.

Ἡ παροῦσα δημοσιευθήτω διὰ τῆς Ἐφημερίδος τῆς Κυβερνήσεως.

Ἐν Ἀθήναις τῇ 23 Αὐγούστου 1976

Ἐντολῇ Ὑπουργοῦ
Ὁ Διευθυντὴς
ΑΛ. ΒΑΦΕΙΑΔΗΣ

'Αριθ. 6069/Φ.45. (9)

Περὶ εἰδοποιήσεως τῆς γενομένης παρακαταθέσεως ἀποζημιώσεως ἐξ ἀναγκαστικῆς ἀπαλλοτριώσεως ἀκινήτων πρὸς κατασκευὴν τοῦ ἀρδευτικοῦ δικτύου Βαλύρας Σκάλας Ἁγίου Φλώρου (κατασκευὴ Νέας Κοίτης).

Ο ΥΠΟΥΡΓΟΣ ΔΗΜΟΣΙΩΝ ΕΡΓΩΝ

Ἔχοντες ὑπ' ὄψει τὰ ἄρθρα 7 καὶ 8 τοῦ Ν.Δ. 797/71 «περὶ ἀναγκαστικῶν ἀπαλλοτριώσεων» φέρομεν εἰς γνῶσι τῶν κάτωθι ἀναφερομένων.

α) Τῶν κεκτημένων ἢ ἀξιούντων δικαιώματα κυριότητος ἐπὶ τῶν δυνάμει τῆς ὑπ' ἀριθ. Δ. 2715/3872/1974 ἀποφάσεως (ΦΕΚ 166/74 τ. Δ') ἀναγκαστικῶς ἀπαλλοτριωθέντων ἀκινήτων πρὸς κατασκευὴν τοῦ ἀρδευτικοῦ δικτύου Βαλύρας Σκάλας Ἁγίου Φλώρου (κατασκευὴ Νέας Κοίτης).

β) Τῶν τυχὸν ἐπὶ τῶν ἀκινήτων τούτων ἐγγεγραμμένων ἐνυποθήκων ἢ κατασχόντων δανειστῶν ἢ τρίτων διεκδικητῶν, ὅτι ἡ δυνάμει τῆς ὑπ' ἀριθ. 7/1975 ἀποφάσεως τοῦ Μονομελοῦς Πρωτοδικείου Καλαμάτας καθορισθεῖσα προσωρινὴ ἀποζημίωσις, δι' ἅπαντα τὰ ἀκίνητα, μετὰ τῶν ἐπικειμένων, ὡς ταῦτα εἰκονίζονται εἰς τὸ οἰκεῖον κτηματολογικὸν διάγραμμα καὶ τὸν σχετικὸν κτηματολογικὸν πίνακα, κατετέθη εἰς τὸ Ταμεῖον Παρακαταθηκῶν καὶ Δανείων ἐκδοθέντος πρὸς τοῦτο τοῦ ὑπ' ἀριθ. 19959/5.8.1976 γραμματίου συστάσεως παρακαταθήκης παρὰ τοῦ Γραφείου Παρ/κῶν Καλαμάτας διὰ συνολικὸν ποσὸν ἑκατὸν εἴκοσι πέντε χιλ. τριακοσίων τριάκοντα πέντε (125.335) δρχ.

Ἡ ἀποζημίωσις αὕτη εἶναι ἀποδοτέα εἰς τοὺς κατὰ νόμον δικαιούχους

Ἡ παροῦσα δημοσιευθήτω διὰ τῆς Ἐφημερίδος τῆς Κυβερνήσεως.

Ἐν Ἀθήναις τῇ 23 Αὐγούστου 1976.

Ἐντολῇ Ὑπουργοῦ
Ὁ Διευθυντὴς
ΑΛ. ΒΑΦΕΙΑΔΗΣ

ΠΟΛΕΟΔΟΜΙΑ

ΑΝΑΚΟΙΝΩΣΕΙΣ

'Αριθ. 6326. (10)

Περὶ εἰδοποιήσεως τῆς γενομένης παρακαταθέσεως ἀποζημιώσεως ἀκινήτων ρυμοτομουμένων ἐκ τῆς ἐφαρμογῆς τοῦ ἐγκεκριμένου πολεοδομικοῦ σχεδίου Πρωτευούσης ἐπὶ τῆς ὁδοῦ Π. Ράλλη ἀπὸ Κων/λεως μέχρις ἀνωνύμου.

Ο ΥΠΟΥΡΓΟΣ ΔΗΜΟΣΙΩΝ ΕΡΓΩΝ

Ἔχοντες ὑπ' ὄψει τὰς διατάξεις:

α) Τοῦ ἀπὸ 17.7.1923 Ν.Δ/τος «περὶ σχεδίων πόλεων, κωμῶν καὶ συνοικισμῶν τοῦ Κράτους καὶ οἰκοδομῆς αὐτῶν» (ΦΕΚ 228/16.8.1923 τ. Α'.).

β) Τοῦ Ν.Δ/τος 797/1971 «περὶ ἀναγκαστικῶν ἀπαλλοτριώσεων» (ΦΕΚ 1/1.1.1971 τ. Α'.) φέρομεν εἰς γνῶσιν τῶν κεκτημένων ἢ ἀξιούντων δικαιώματα κυριότητος ἐπὶ ἀκινήτων ρυμοτομουμένων ἐκ τῆς ἐφαρμογῆς τοῦ ἐγκεκριμένου πολεοδομικοῦ σχεδίου πρωτευούσης ἐπὶ τῆς ὁδοῦ Π. Ράλλη ἀπὸ Κων/λεως μέχρι ἀνωνύμου κατὰ τὰς ἐνδείξεις τῆς ὑπ' ἀριθ. 473/6.12.1971 πράξεως ἀναλογισμοῦ ὡς καὶ τῶν τυχὸν ἐπὶ τῶν ἀκινήτων τούτων ἐγγεγραμμένων ἐνυποθήκων δανειστῶν ἢ τρίτων ἐν γένει διεκδικητῶν ὅτι, ἡ ἀποζημίωσις αὐτῶν καὶ τῶν ἐπικειμένων αὐτοῖς, καθορισθεῖσα διὰ τὴν ὑπ' ἀριθ. 609/11.6.74 καὶ 571/76 ἀποφάσεων τοῦ Μονομελοῦς Πρωτοδικείου Ἀθηνῶν παρακατετέθη εἰς τὸ Ταμεῖον Παρακαταθηκῶν καὶ Δανείων Ἀθηνῶν ἐκδοθέντος τοῦ ὑπ' ἀριθ. 426881/31.7.1976 γραμματίου συστάσεως παρακαταθήκης συνολικοῦ ποσοῦ δραχμῶν ἑξακοσίων ἑβδομήκοντα τεσσάρων διακοσίων ἑβδομήκοντα τεσσάρων (674.274) καὶ ὑπὲρ τῶν φερομένων ὡς ἰδιοκτητῶν τοῦ ἀπαλλοτριωθέντος Ἰωάννου Ἀντωνίου Ἀλιμπέρτη, Ἑλένης συζ. Ἰωάννου Ἀλιμπέρτη καὶ Μιχαὴλ Δημητρίου Γιαμπάνη.

Ἡ ἀποζημίωσις αὕτη εἶναι ἀποδοτέα εἰς τοὺς κατὰ νόμον ἀναγνωρισθησομένους δικαιούχους αὐτῆς.

Ἡ παροῦσα δημοσιευθήτω διὰ τῆς Ἐφημερίδος τῆς Κυβερνήσεως.

Ἐν Ἀθήναις τῇ 6 Σεπτεμβρίου 1976.

Ἐντολῇ Ὑπουργοῦ
Ὁ Διευθυντὴς
ΑΛΕΞ. ΒΑΦΕΙΑΔΗΣ

ΔΙΟΡΘΩΣΕΙΣ ΗΜΑΡΤΗΜΕΝΩΝ

(11)

Εἰς τὸ Προεδρικὸν Διάταγμα «περὶ δημιουργίας ζώνης παραλίας εἰς θέσιν «ΑΝΑΣΤΑΣΙΤΙΚΟ» Γερακινῆς Πολυγύρου, Νομοῦ Χαλκιδικῆς», τὸ δημοσιευθὲν εἰς Φ.Ε.Κ. 174/15.6.1976 (τ. Δ'), ἐπιφέρεται διόρθωσις εἰς τὸ ὀρθὸν τοῦ «Α.Ν. 263/1968» ἐκ τοῦ ἐσφαλμένου «163/1968».

(Ἐκ τοῦ Ἐθνικοῦ Τυπογραφείου)

ΕΚ ΤΟΥ ΕΘΝΙΚΟΥ ΤΥΠΟΓΡΑΦΕΙΟΥ